



Metszetek 1

CSALÁDI HÁZ M=1:100

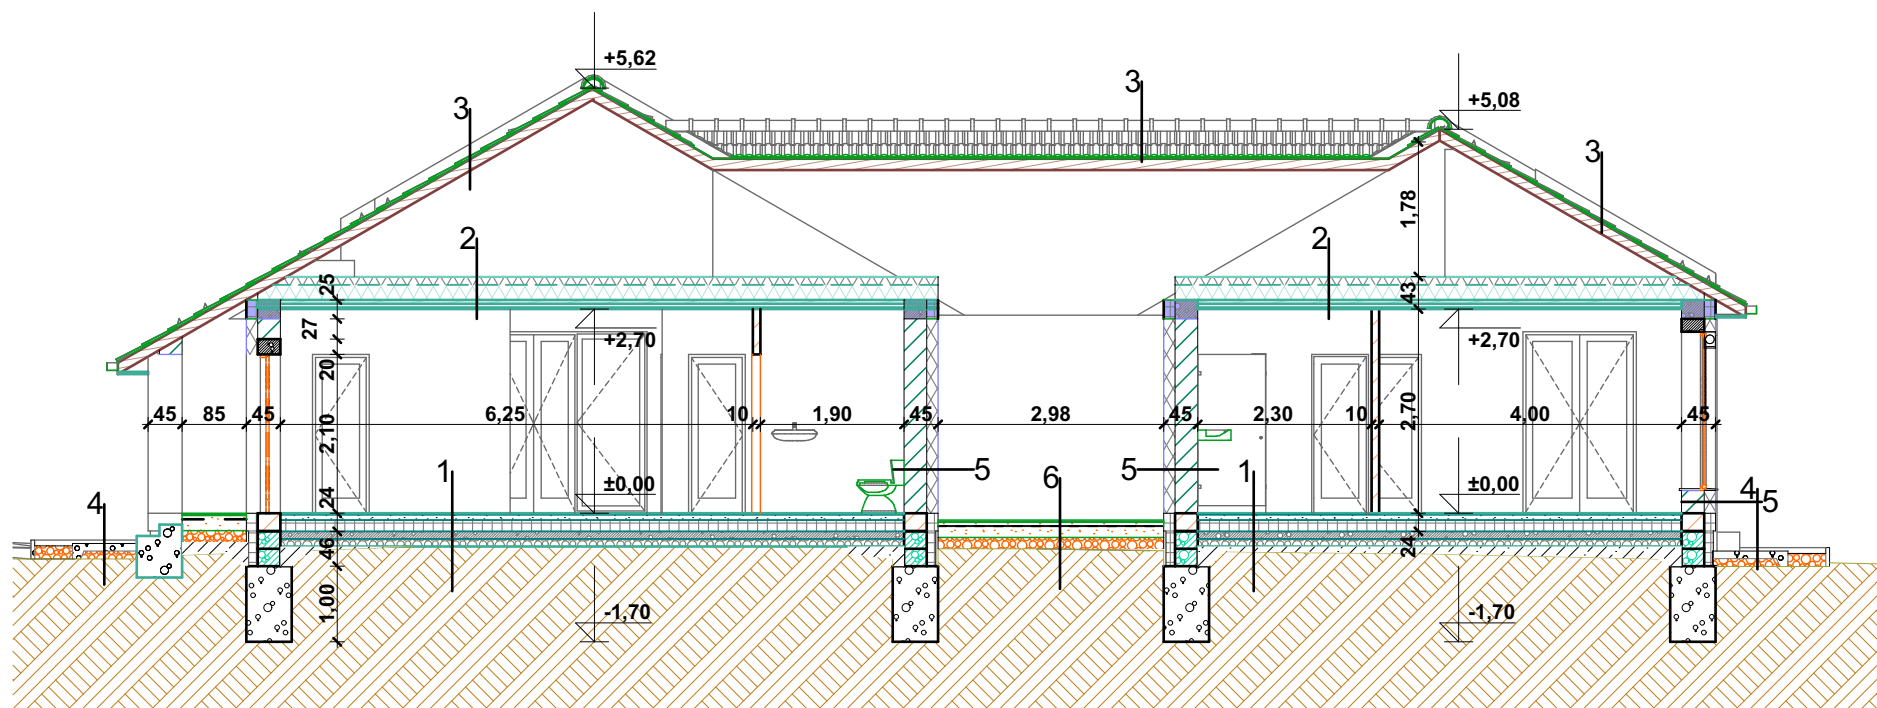

A

1:100

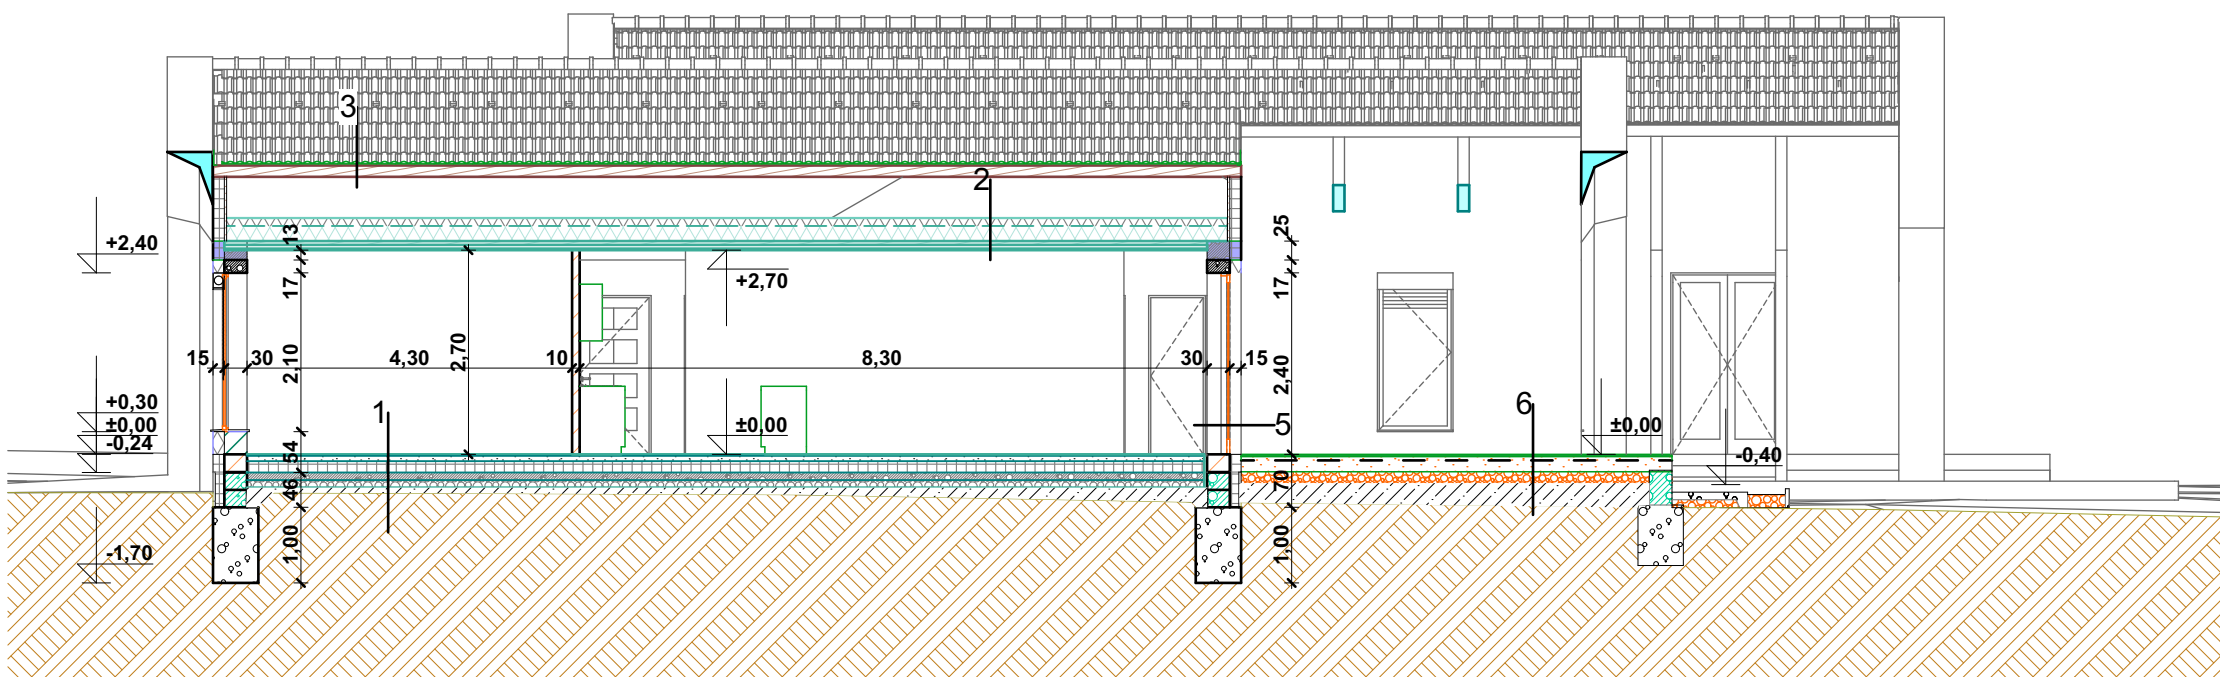

B

1:100



PANNON TERVSTUDIO Tervező és Szolgáltató Kft.
Hungary, 4400 Nyíregyháza, Bolyai u. 53/b
Tel: +36(06)30/9184-990 Fax: +36(06)42/787-438
Email: pannontervstudio@gmail.com

DÁTUM:
2025.08.01.

TERVFAJTA: 2 Lakásos családi ház

M=1:100

MEGRENDELŐ: #Megrendelő teljes neve #Megrendelő teljes címe

#Terv állapota

ÉPÍTÉS HELYE: Nyíregyháza Rezeda u. Hrsz:9616/5

RAJZ MEGNEVEZÉSE:

Metszetek 1

RAJZOLÓ-SZERKESZTŐ: TERVEZŐ MUNKATÁRS: Kefemen István

TERVEZŐ:

E-02

L. Nagy Ildikó
építész vezető tervező
E/1 15-0071