



Homlokzatok 1

CSALÁDI HÁZ M=1:100

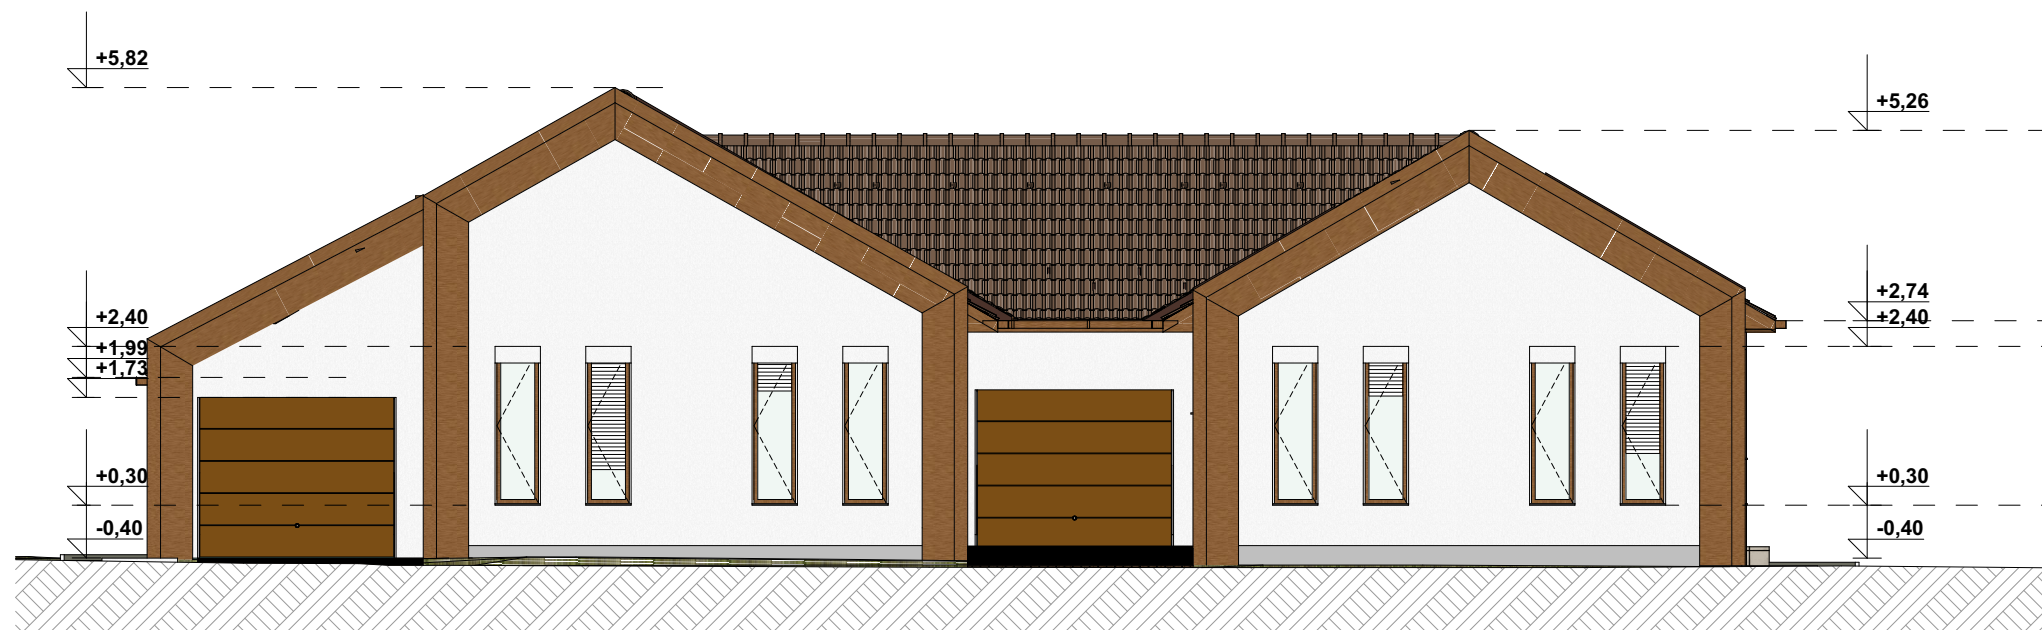

H-01

1:100

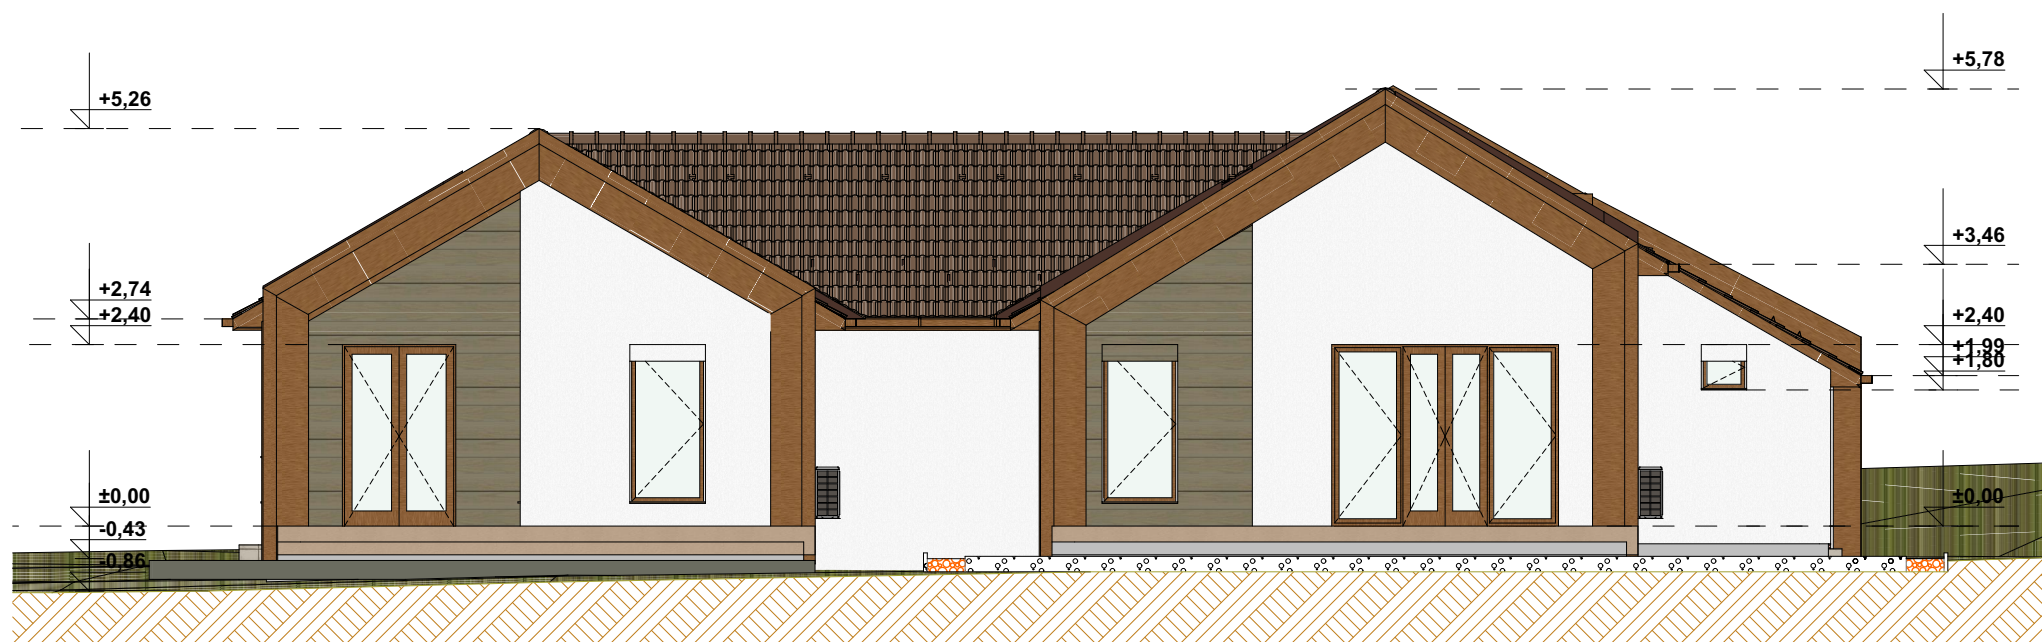

H-02

1:100

 PANON Tervező és Szolgáltató Kft. Hungary 4400 Nyíregyháza, Bolyai u. 52/b Tel: +36(06)30/9788-990 +36(06)42/787-438 Fax: +36(06)42/787-438 Email: panontervstudio@gmail.com		DÁTUM: 2025.08.01.
TERVFAJTA: 2 Lakásos családi ház		M=1:100
MEGRENDELŐ: #Megrendelő teljes neve #Megrendelő teljes címe		#Terv állapota
ÉPÍTÉS HELYE: Nyíregyháza Rezeda u. Hrsz:9616/5		
RAJZ MEGNEVEZÉSE: Homlokzatok 1		E-04
RAJZOLÓ-SZERKESZTŐ: TERVEZŐ MUNKATÁRS: TERVEZŐ:	Kefemen István	L. Nagy Ildikó építész vezető tervező E/1 15-0071