


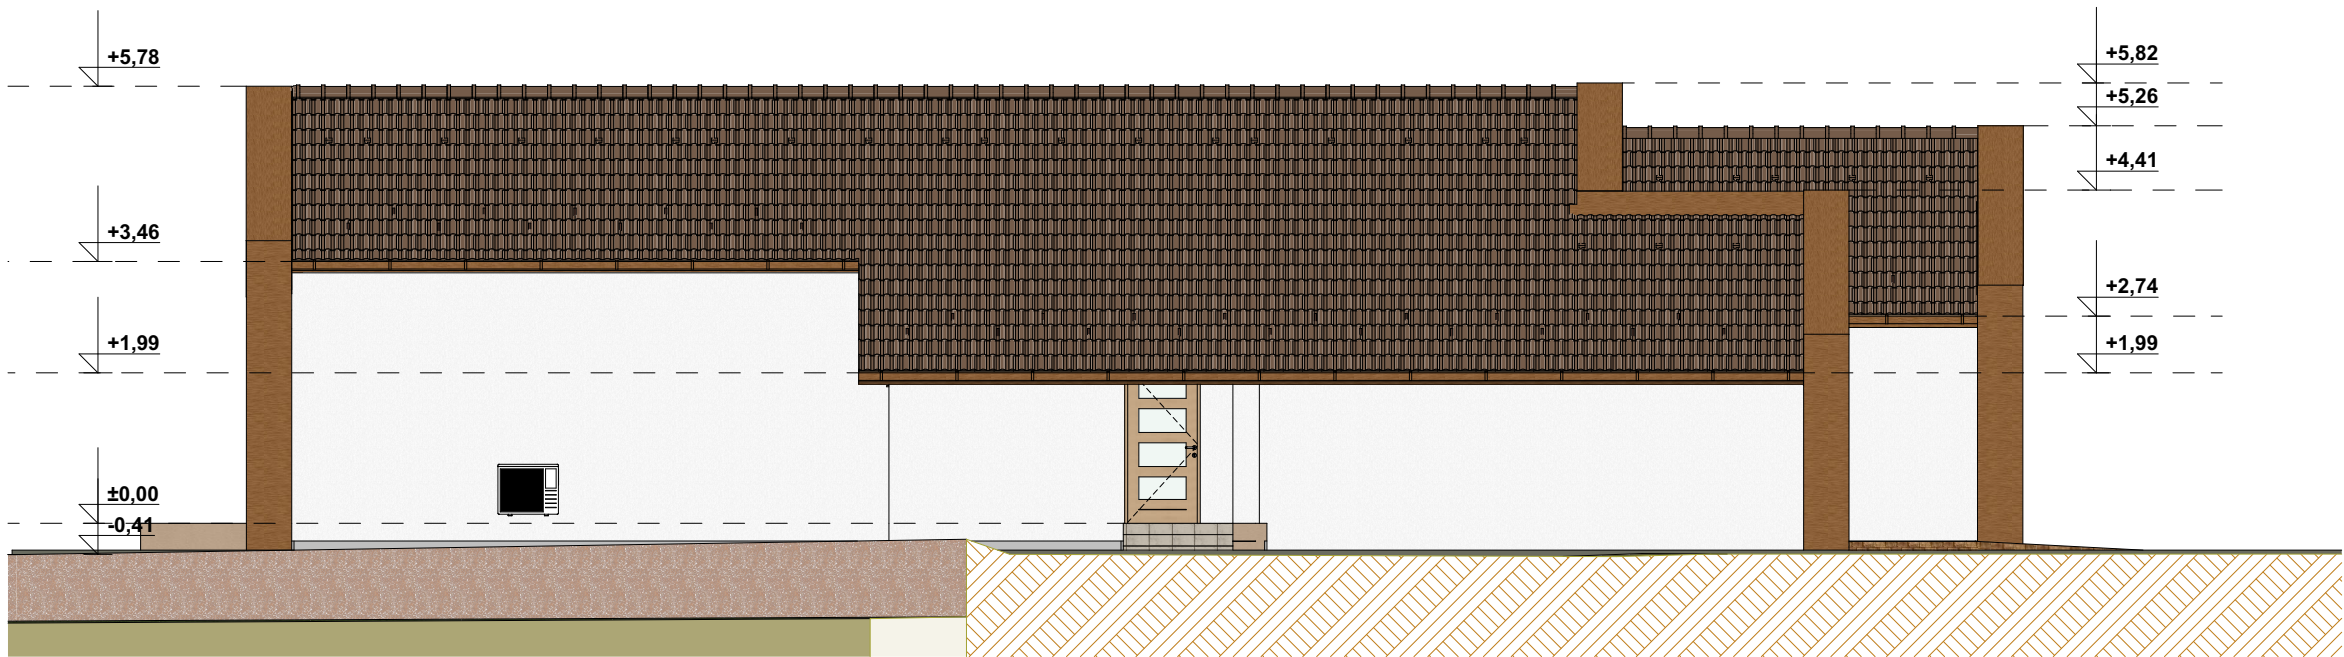

H-03

1:100



H-04

1:100

Homlokzatok 2

CSALÁDI HÁZ M=1:100

 PANNON Tervező és Szolgáltató Kft. Hungary 4400 Nyíregyháza, Bolyai u. 52/b Tel: +36(06)30/9784-780 +36(06)42/787-438 Fax: +36(06)42/787-438 Email: panmortervstudio@gmail.com		DÁTUM: 2025.08.01.
TERVFAJTA: 2 Lakásos családi ház		M=1:100
MEGRENDELŐ: #Megrendelő teljes neve #Megrendelő teljes címe		#Terv állapota
ÉPÍTÉS HELYE: Nyíregyháza Rezeda u. Hrsz:9616/5		
RAJZ MEGNEVEZÉSE: Homlokzatok 2		E-05
RAJZOLÓ-SZERKESZTŐ: TERVEZŐ MUNKATÁRS: Kefemen István	TERVEZŐ:	L. Nagy Ildikó építész vezető tervező E/1 15-0071