
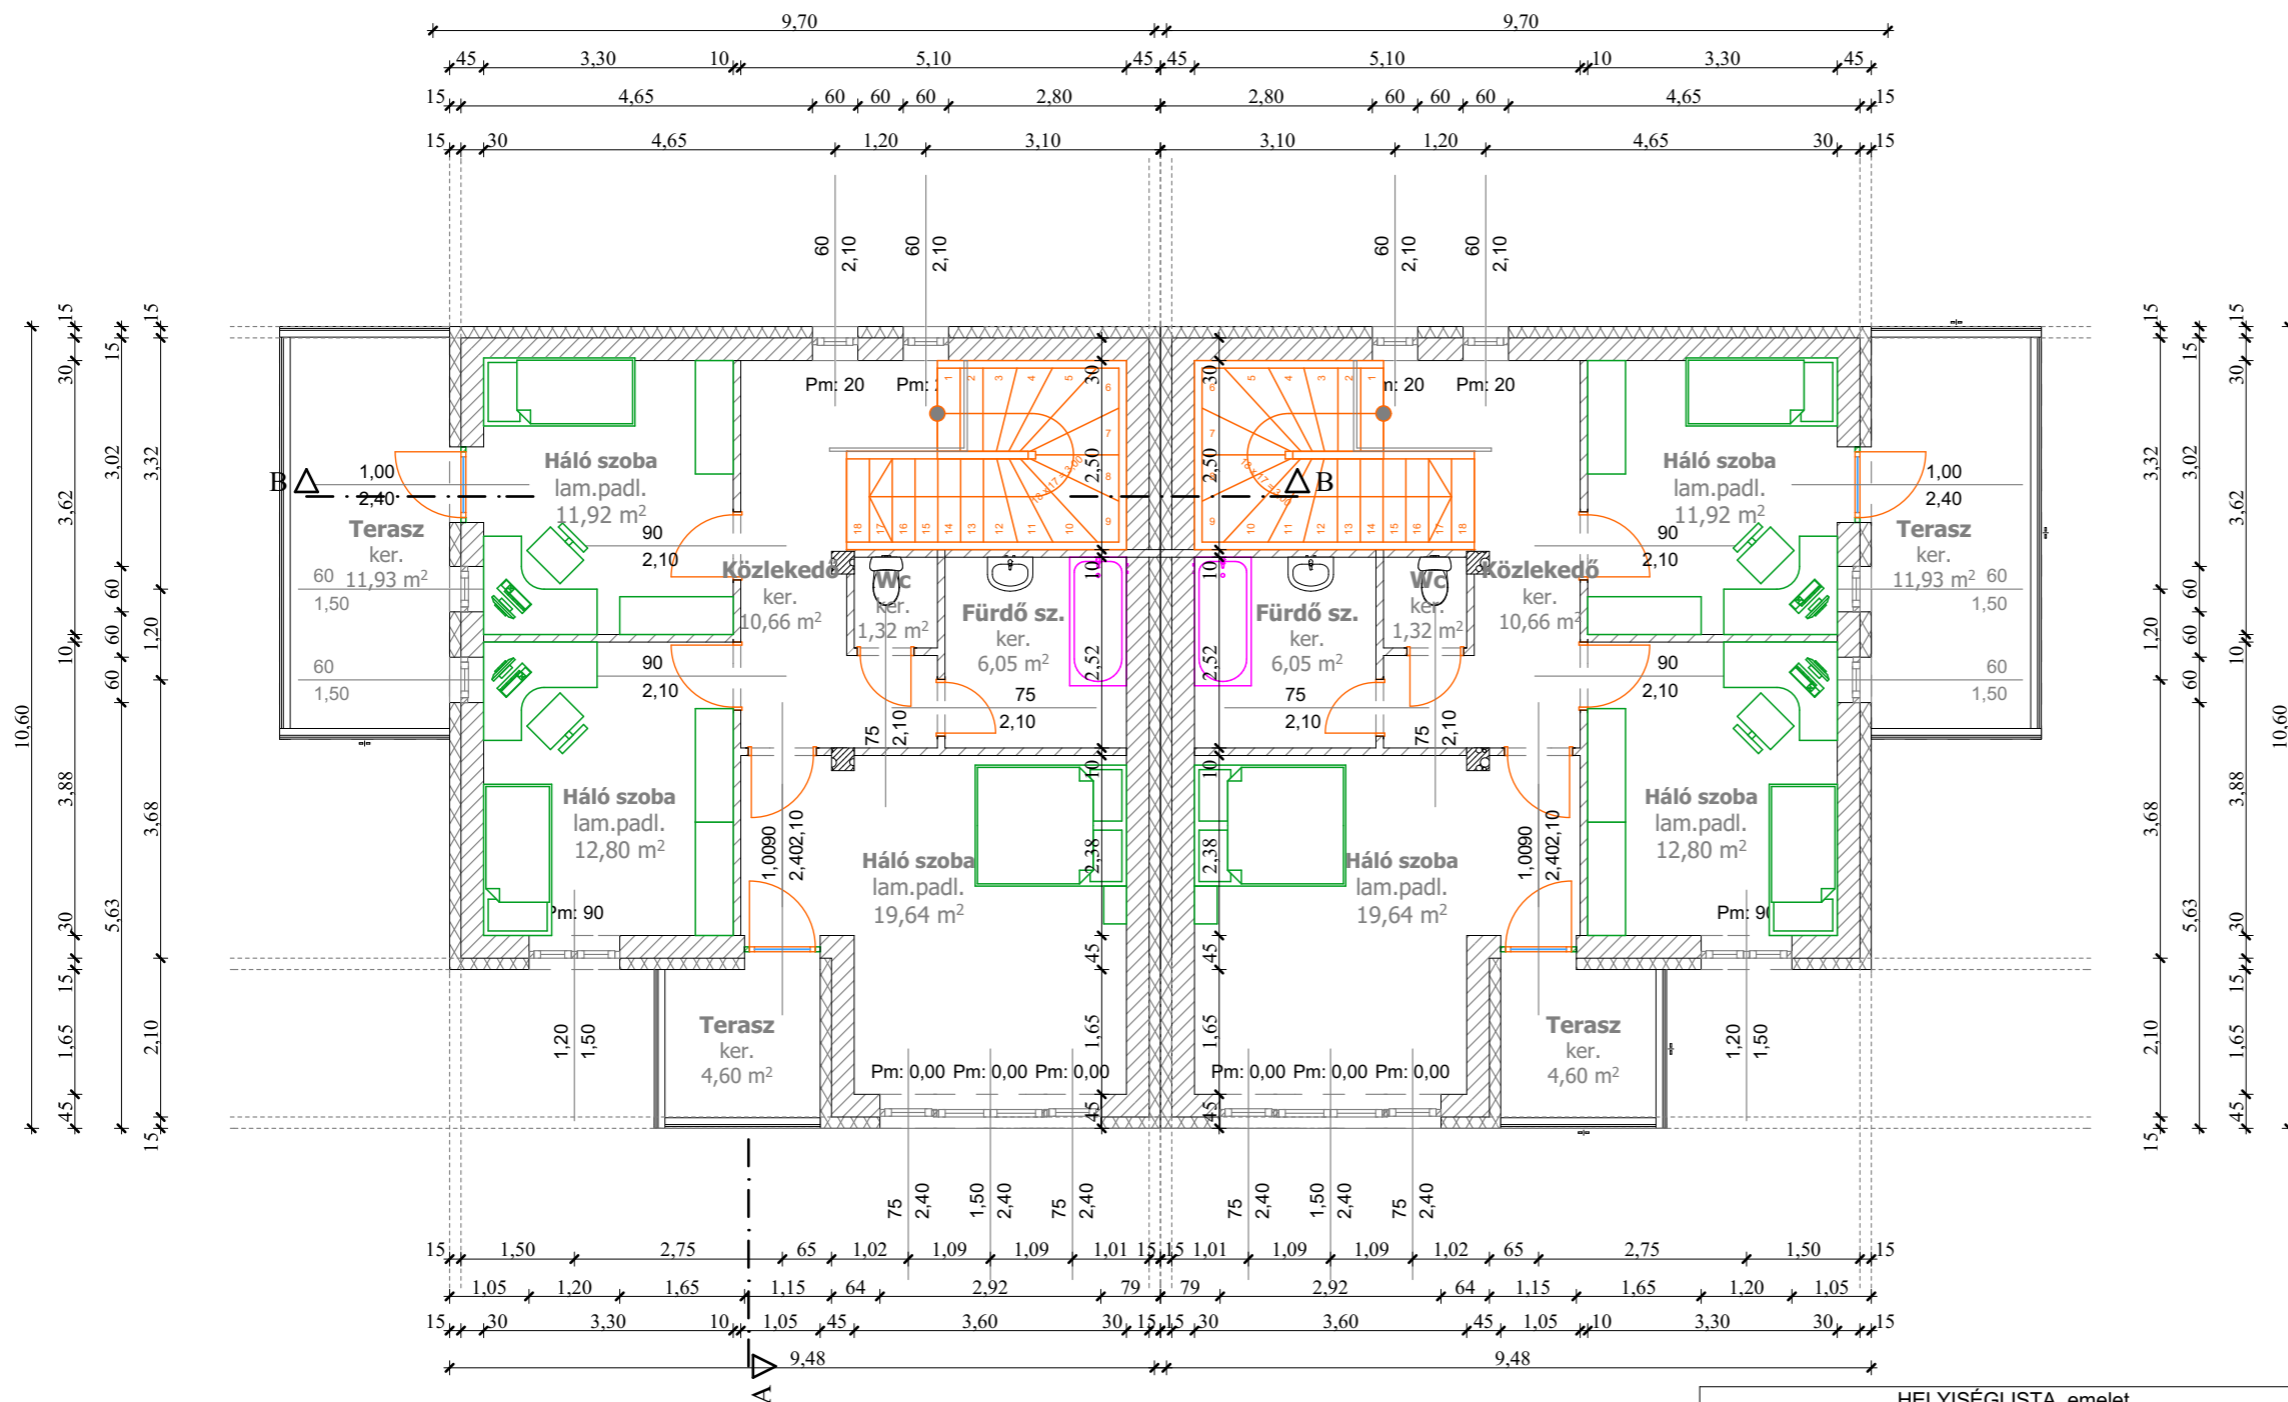


Emeleti alaprajz

CSALÁDI HÁZ M=1:1, 1:100

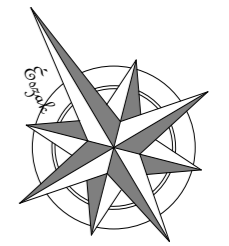

HELYISÉGLISTA_emelet			
Helyiség kategória	Emelet (Szint)	Helyiség neve	Terület
1 Lakás			
	2 emelet	Fürdő sz.	6,05
	2 emelet	Háló szoba	12,80
	2 emelet	Háló szoba	11,92
	2 emelet	Háló szoba	19,64
	2 emelet	közlekedő	10,66
	2 emelet	terasz	11,93
	2 emelet	terasz	4,60
	2 emelet	wc	1,32
			78,92 m²
2 Lakás			
	2 emelet	Fürdő sz.	6,05
	2 emelet	Háló szoba	12,80
	2 emelet	Háló szoba	11,92
	2 emelet	Háló szoba	19,64
	2 emelet	közlekedő	10,66
	2 emelet	terasz	11,93
	2 emelet	terasz	4,60
	2 emelet	wc	1,32
			78,92 m²
			157,84 m²

		DÁTUM: 2025. 01. hó
TERVFAJTA:	Családi lakóház építésének terve	M=1:100
MEGRENDŐLŐ:	Nyiregyháza	
ÉPÍTÉS HELYE:	Nyiregyháza Rezeda u. hrsz.:	
RAJZ MEGNEVEZÉSE:	Emeleti alaprajz	E-2
RAJZOLÓ-SZERKESZTŐ:	TERVEZŐ MUNKATÁRS: Kelenen István	TERVEZŐ: L. Nagy István Építész vezető tervező E/1 15-0071