
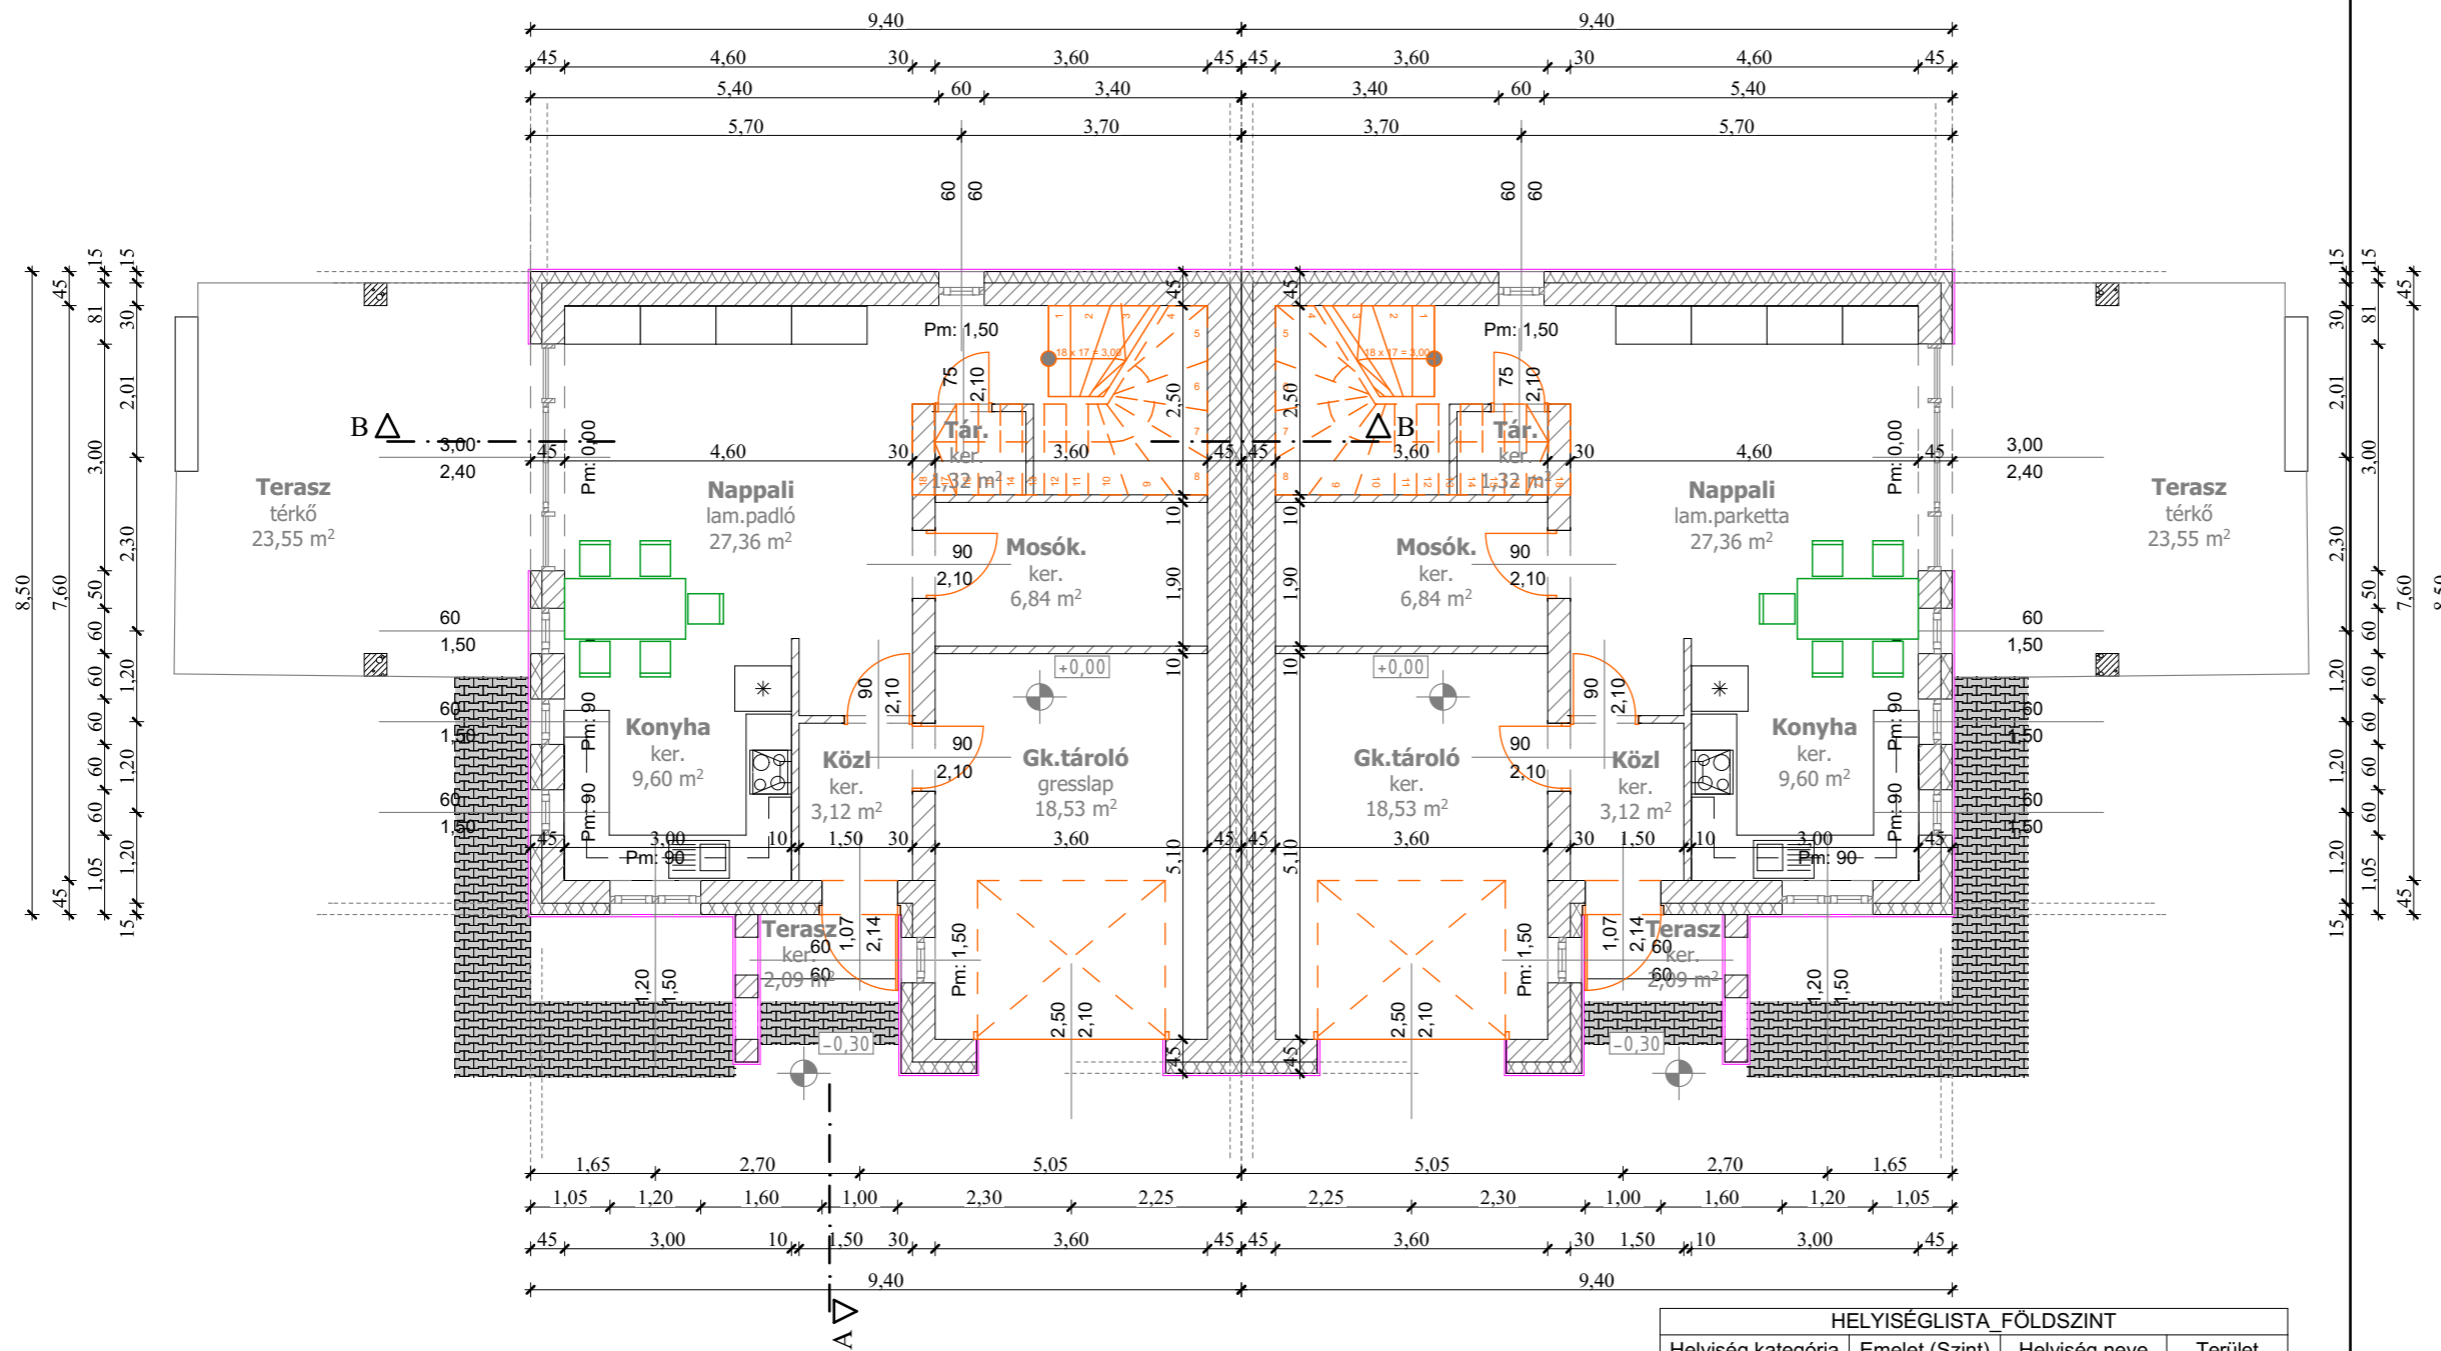


Földszinti alaprajz

CSALÁDI HÁZ M=1:100, 1:1

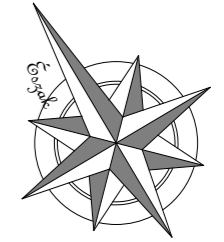

HELYISÉGLISTA FÖLDSZINT

Helyiség kategória	Emelet (Szint)	Helyiség neve	Terület
1 Lakás			
Fsz		Gk.tároló	18,53
Fsz		Konyha	9,60
Fsz		közl	3,12
Fsz		mosók.	6,84
Fsz		Nappali	27,36
Fsz		tár.	1,32
Fsz		terasz	23,55
Fsz		terasz	2,09
			92,41 m²
2 Lakás			
Fsz		Gk.tároló	18,53
Fsz		Konyha	9,60
Fsz		közl	3,12
Fsz		mosók.	6,84
Fsz		Nappali	27,36
Fsz		tár.	1,32
Fsz		terasz	23,55
Fsz		terasz	2,09
			92,41 m²
			184,82 m²

<p>panon111@panontervezostudio.hu Hungary, 4400 Nyíregyháza, Bolyai u. 52/b. Tel: +36(52)3201188(9) +36(52)42781-438 Fax: +36(52)42781-438 Email: panontervezostudio@panon.com</p>		DÁTUM: 2025. 01. hó
TERVFAJTA:	Családi lakóház építésének terve	M=1:100
MEGRENDELŐ:	Nyíregyháza	
ÉPÍTÉS HELYE:	Nyíregyháza Rezeda u. hrsz.:	
RAJZ MEGNEVEZÉSE:	Földszinti alaprajz	E-1
RAJZOLÓ-SZERKESZTŐ:	TERVEZŐ MUNKATÁRS:	TERVEZŐ:
	Kelenen István	L. Nagy István Építész vezető tervező E/1 15-0071