


# Emeleti alaprajz

2 nagy Iker ház M=1:100, 1:2

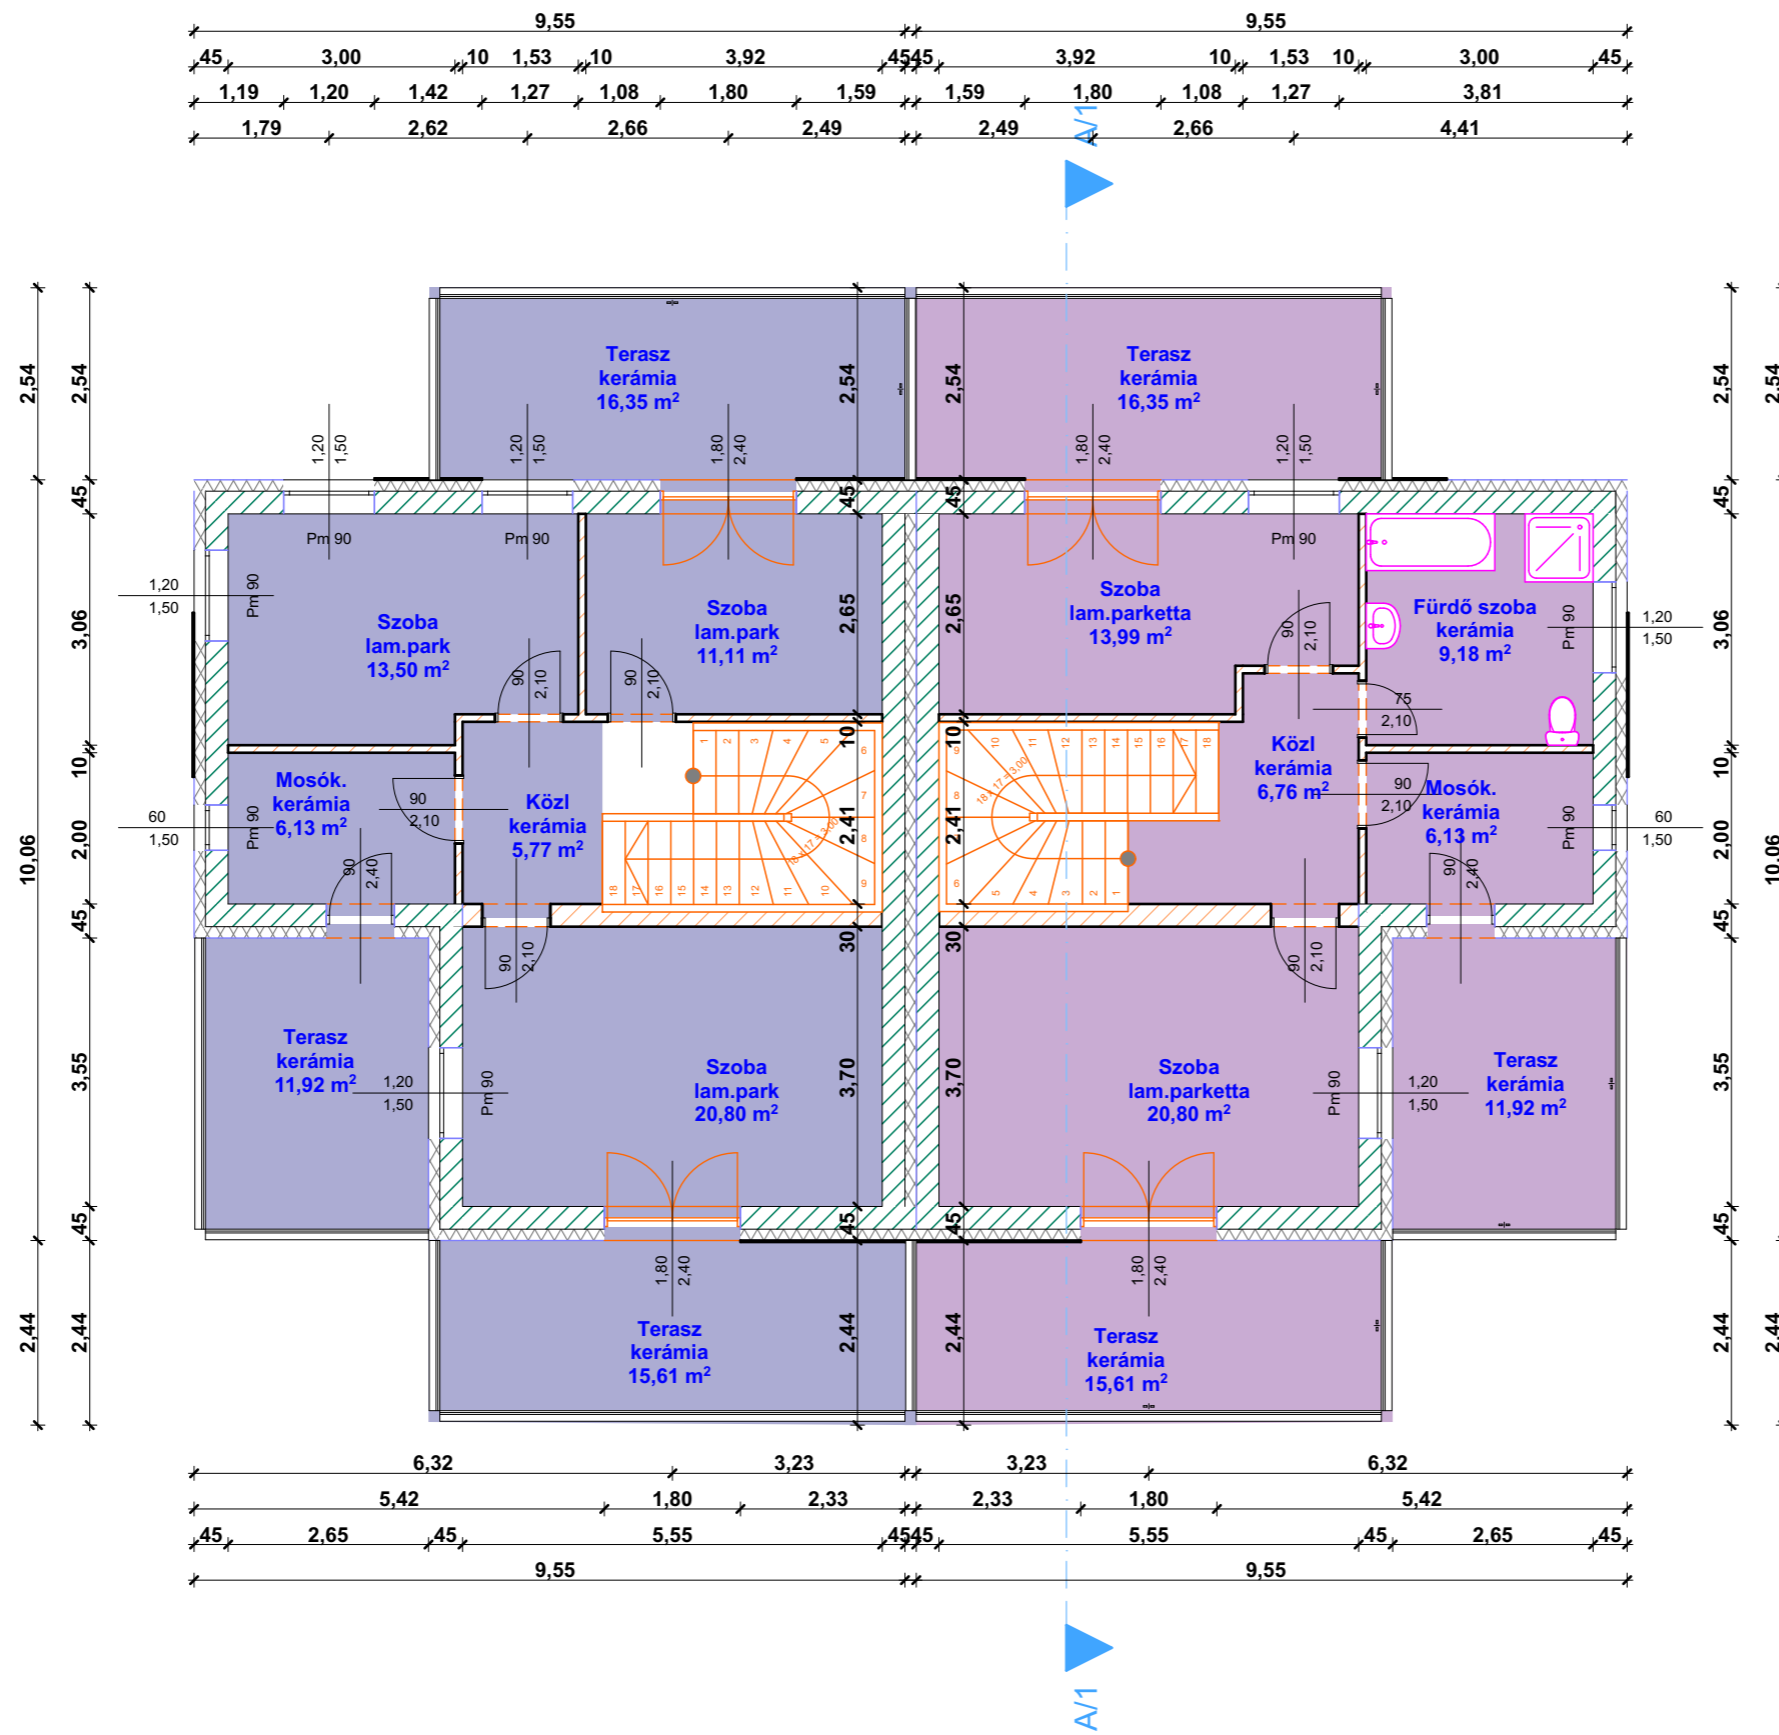

HELYISÉGLISTA földszint			
Helyiségkategorória	Helyiség neve	Burkolat típusa	Terület
<b>1 Lakás</b>			
	Mosók.	kerámia	6,13
	szoba	lam.park	13,50
	szoba	lam.park	20,80
	szoba	lam.park	11,11
	közl	kerámia	5,94
	terasz	kerámia	12,08
	terasz	kerámia	15,95
	terasz	kerámia	16,62
			<b>102,13 m<sup>2</sup></b>
<b>2 Lakás</b>			
	szoba	lam.parketta	20,80
	szoba	lam.parketta	13,99
	Mosók.	kerámia	6,13
	közl	kerámia	6,92
	terasz	kerámia	12,08
	terasz	kerámia	15,95
	terasz	kerámia	16,62
	Fürdő szoba	kerámia	9,18
			<b>101,67 m<sup>2</sup></b>
			<b>203,80 m<sup>2</sup></b>

<p>PANNON TERVSTUDIO Tervező és Szolgáltató Kft.          Hungary: 4400 Nyíregyháza, Ipoly u. 52/b          Tel: +36(0)30/7764955 +36(0)42/767-438          Fax: +36(0)42/767-438          Email: panntervstudio@gmail.com</p>		DÁTUM: 2025.01.30.
TERVFAJTA:	#Terv neve	M=1:100, 1:2
MEGRENDŐLŐ:	#Megrendelő teljes neve #Megrendelő teljes címe	#Terv állapota
ÉPÍTÉS HELYE:	Nyíregyháza Rezeda u. Hrsz: 9817/5	
RAJZ MEGNEVEZÉSE:	Emeleti alaprajz	
RAJZOLÓ-SZERKESZTŐ:	TERVEZŐ MUNKATÁRS: Kefemen István	TERVEZŐ: L. Nagy István Építész vezető tervező E/1 15-0071