


Földszinti alaprajz

2 nagy Iker ház M=1:100, 1:2

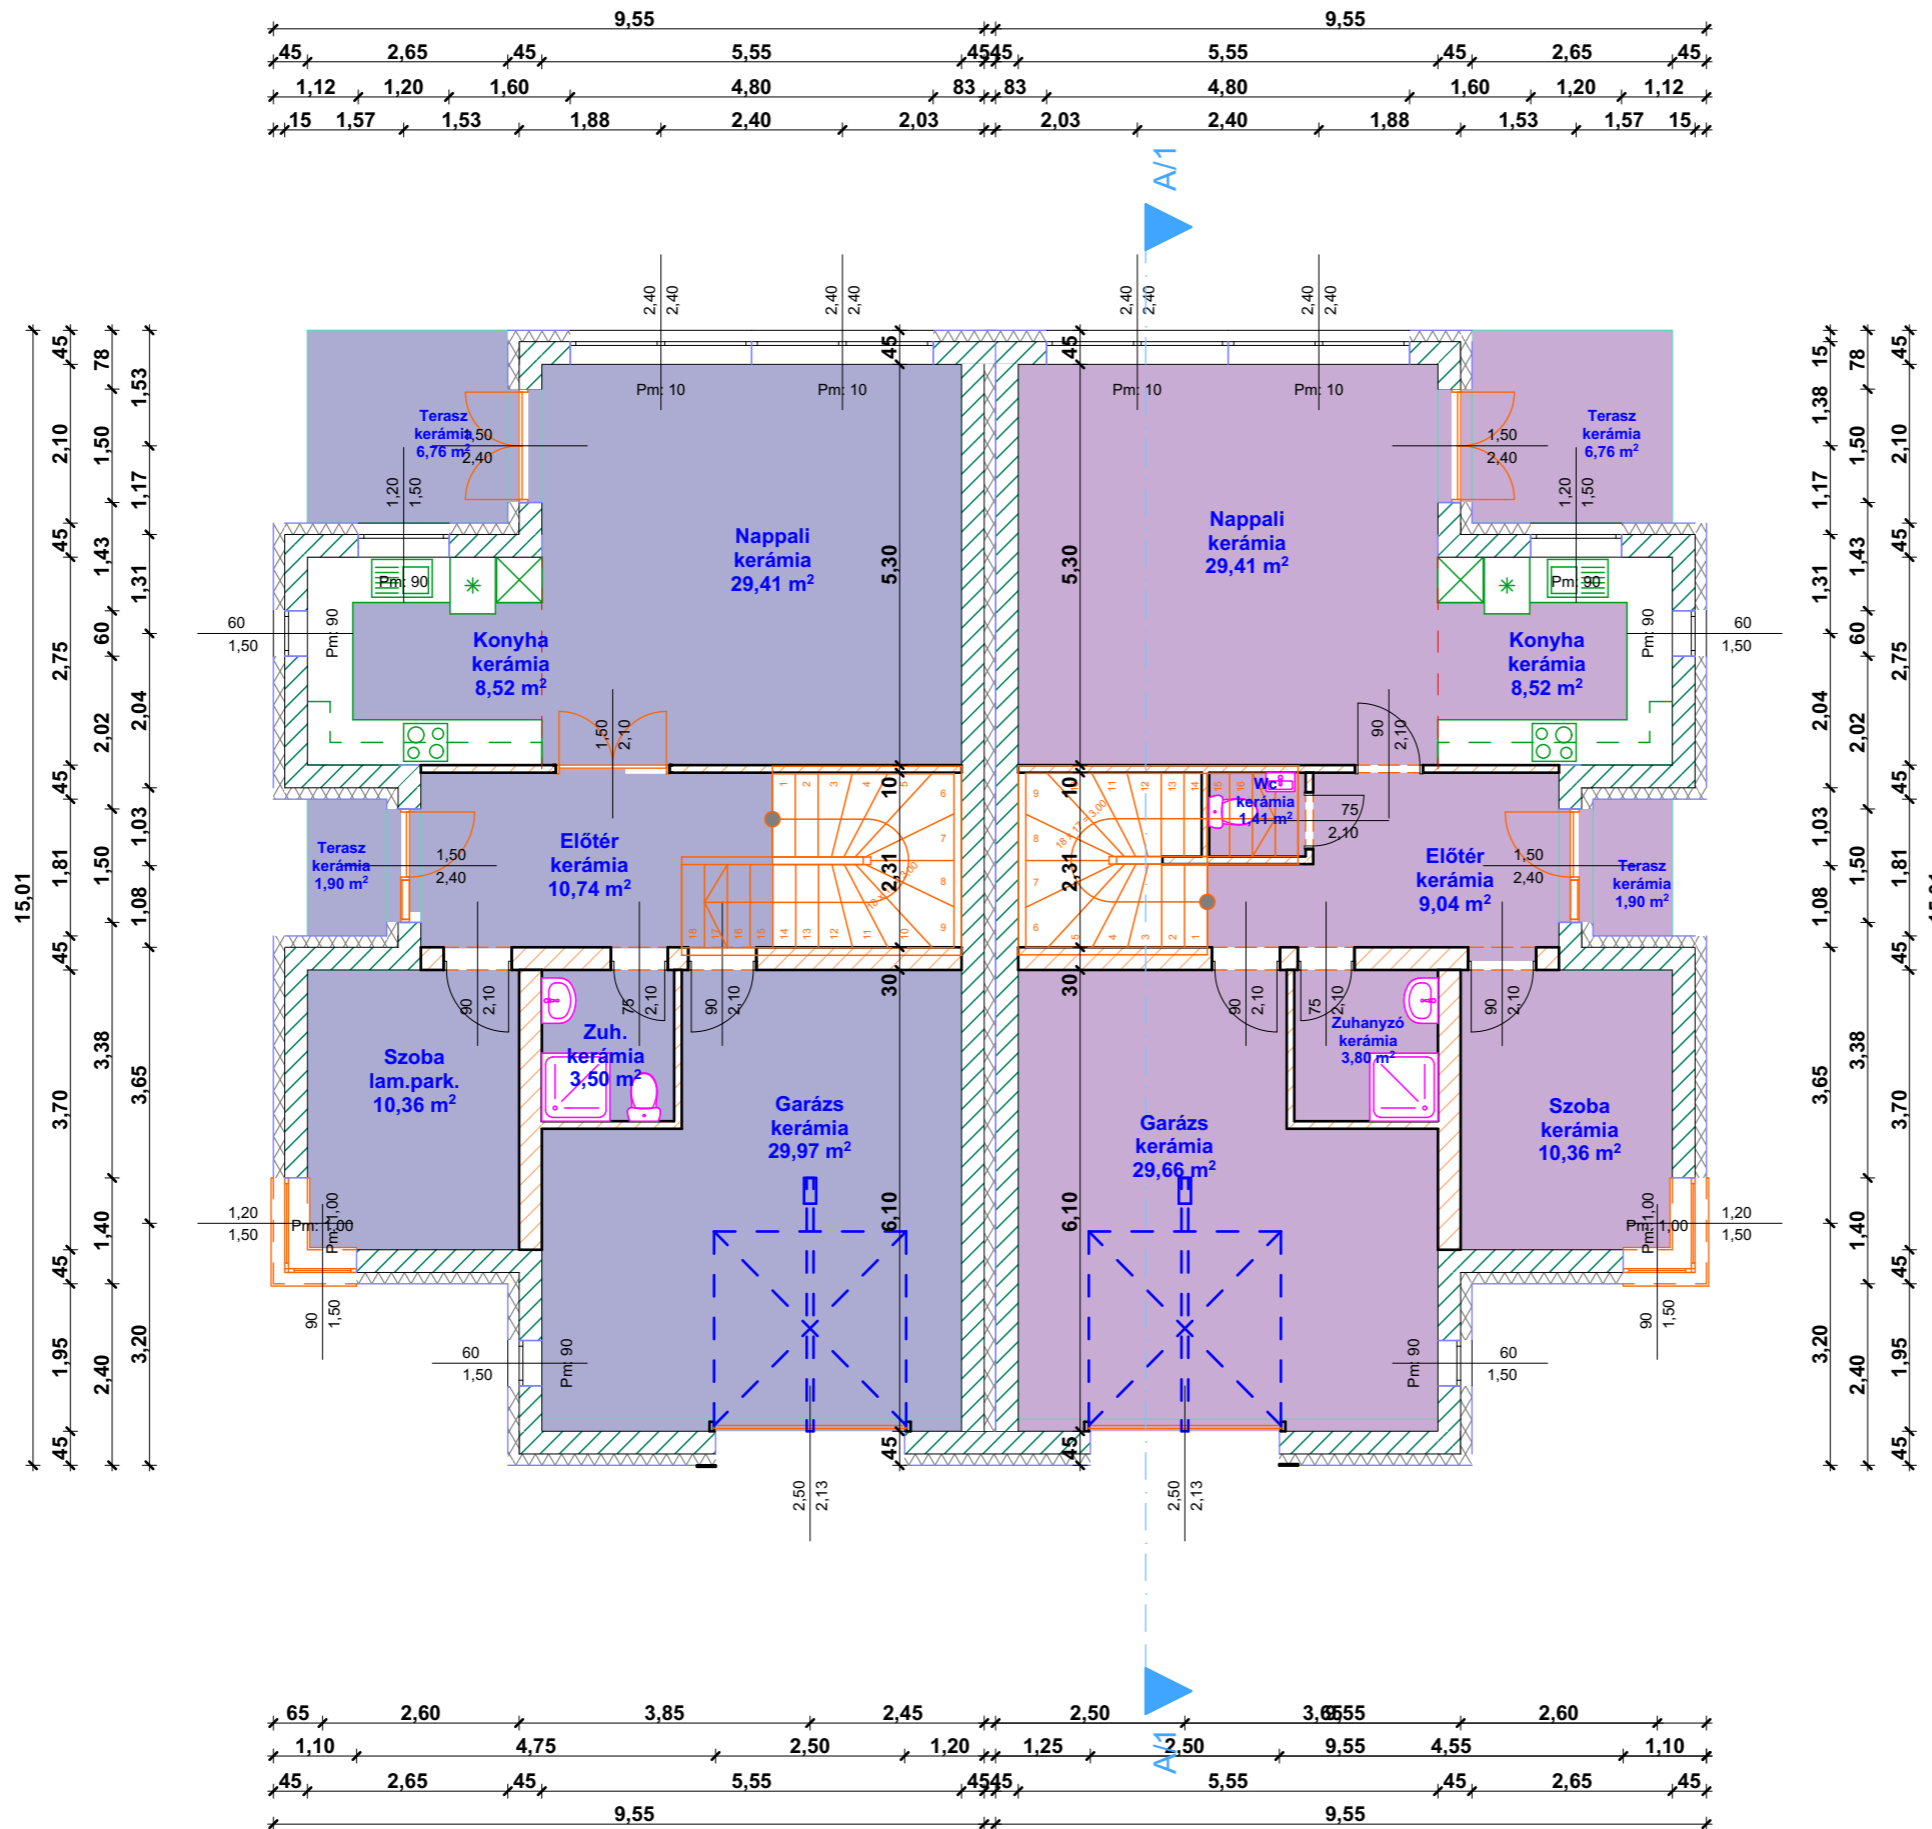

| TERVEZETT HELYSÉGLISTA - Földszint | | | |
|------------------------------------|---------------|-----------------|-----------------------------|
| Helyiségkategorória | Helyiség neve | Burkolat típusa | Terület |
| 1 Lakás | | | |
| | Nappali | kerámia | 29,69 |
| | Konyha | kerámia | 8,52 |
| | Szoba | lam.park. | 10,36 |
| | Garázs | kerámia | 29,97 |
| | Előtér | kerámia | 11,29 |
| | zuh. | kerámia | 3,50 |
| | Terasz | kerámia | 2,18 |
| | Terasz | kerámia | 6,98 |
| | | | 102,49 m² |
| 2 Lakás | | | |
| | Nappali | kerámia | 29,69 |
| | Konyha | kerámia | 8,52 |
| | Szoba | kerámia | 10,36 |
| | Garázs | kerámia | 29,66 |
| | Előtér | kerámia | 9,60 |
| | wc | kerámia | 1,41 |
| | Terasz | kerámia | 6,98 |
| | Terasz | kerámia | 2,18 |
| | zuhanyzó | kerámia | 3,80 |
| | | | 102,20 m² |
| | | | 204,69 m² |

| | | |
|---|---|---|
| <p>PANNON TERVSTUDIO tervezési és szolgáltató kft. Hungary, 4400 Nyiregyháza, Ipoly u. 52/b Tel.: +36(0)30/7168955 +36(0)64/767-438 Fax: +36(0)64/767-438 Email: panntervstudio@gmail.com</p> | | DÁTUM: 2025.01.30. |
| TERVFAJTA: | #Terv neve | M=1:100, 1:2 |
| MEGRENDŐLŐ: | #Megrendelő teljes neve #Megrendelő teljes címe | #Terv állapota |
| ÉPÍTÉS HELYE: | Nyiregyháza Rezeda u. Hrsz: 9817/5 | |
| RAJZ MEGNEVEZÉSE: | Földszinti alaprajz | |
| RAJZOLÓ-SZERKESZTŐ: | TERVEZŐ MUNKATÁRS: Kefemen István | TERVEZŐ: L. Nagy István épitész vezető tervező E/1 15-0071 |