


A-A Metszet

C épület M=1:100

A-A Metszet M 1:100

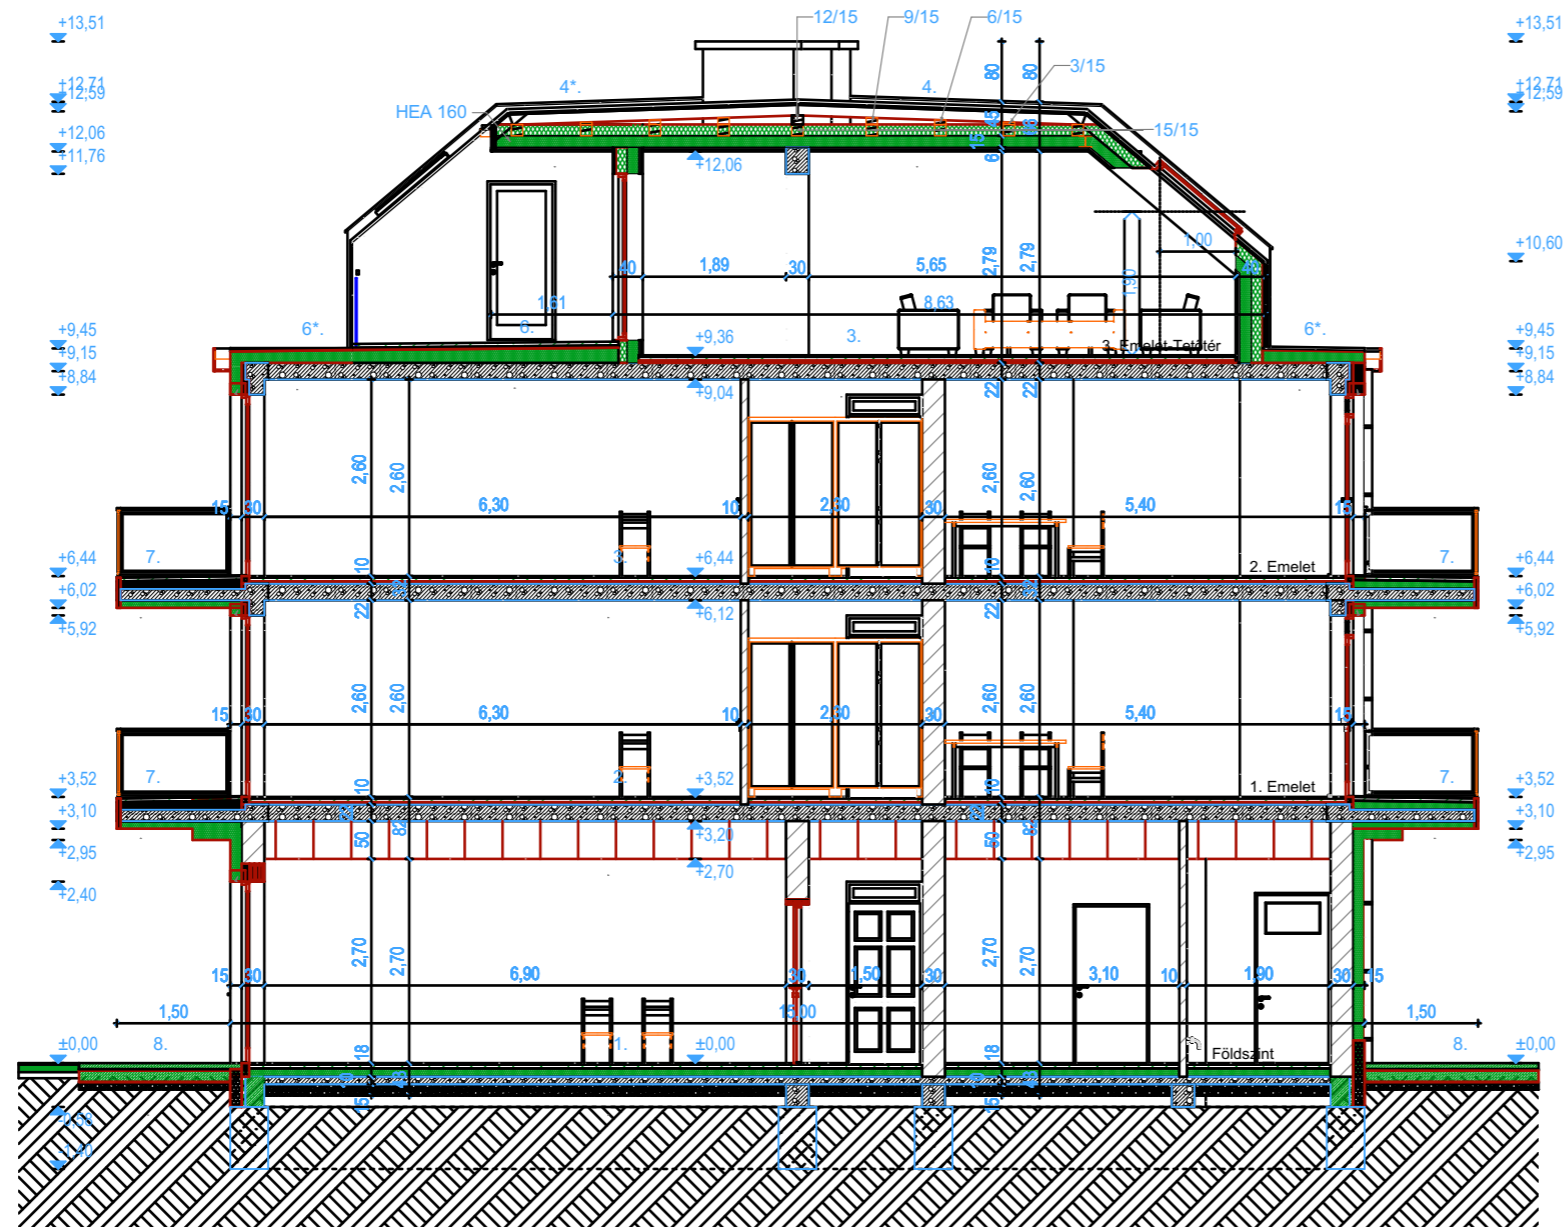

 <small>PANON TERVEZŐ IRO H-1024 Nyíregyháza, Bolyai u. 52/b Tel: +36(0)30/9184980 - 36(0)42/781-438 Fax: +36(0)42/781-438 E-mail: panontervezio@gmail.com</small>		DÁTUM: 2024.10.24.
TERVFAJTA: 3 Épületes Társasház		M=1:100
MEGRENDELŐ: AKM METAL PLUSZ Kft. 4400 Nyíregyháza Zombori bokr.11		#Terv állapota
ÉPÍTÉS HELYE: 4400 Nyíregyháza Vasgyár u. Hrsz:5828/1		
RAJZ MEGNEVEZÉSE: A-A Metszet		E-5
RAJZOLÓ-SZERKESZTŐ: Kefemen István	TERVEZŐ MUNKATÁRS: 	TERVEZŐ: L. Nagy István Építész vezető tervező E/1 15-0071

B-B Metszet

C épület M=1:100

B-B Metszet M 1:100




 PANON TERVEZŐ IRO HUNGÁRIA 4020 NYÍREGYHÁZA, BOLYAI U. 52/B TEL: +36(0)30/7184860 - +36(0)42/781-438 FAX: +36(0)42/781-438 E-MAIL: panonterveiod@gmail.com		DÁTUM: 2024.10.24.
TERVFAJTA: 3 Épületes Társasház	M=1:100	
MEGRENDELŐ: AKM METAL PLUSZ Kft. 4400 Nyíregyháza Zombori bokor.11	#Terv állapota	
ÉPÍTÉS HELYE: 4400 Nyíregyháza Vasgyár u. Hrsz:5828/1		
RAJZ MEGNEVEZÉSE: B-B Metszet	E-6	
RAJZOLÓ-SZERKESZTŐ: Kefemen István	TERVEZŐ: L. Nagy István Építész vezető tervező E/1 15-0071	

Nyugati homlokzat M 1:100




Déli Homlokzat M 1:100

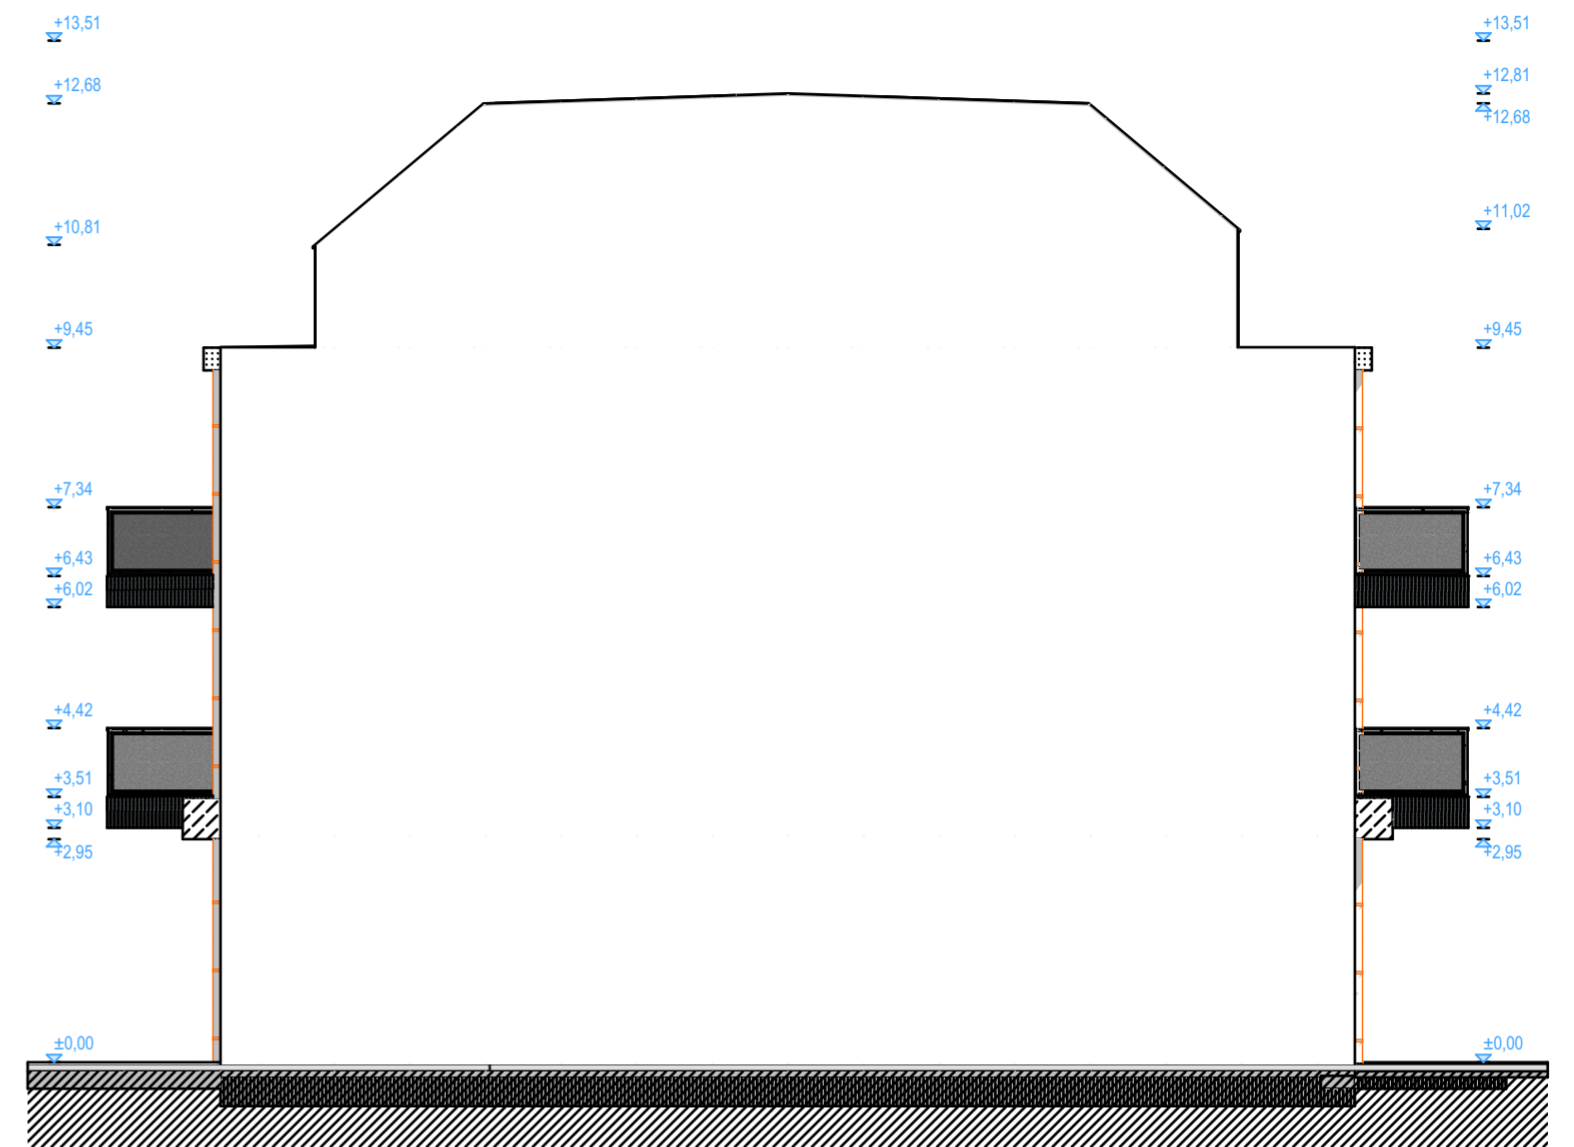


Homlokzatok


C épület M=1:100

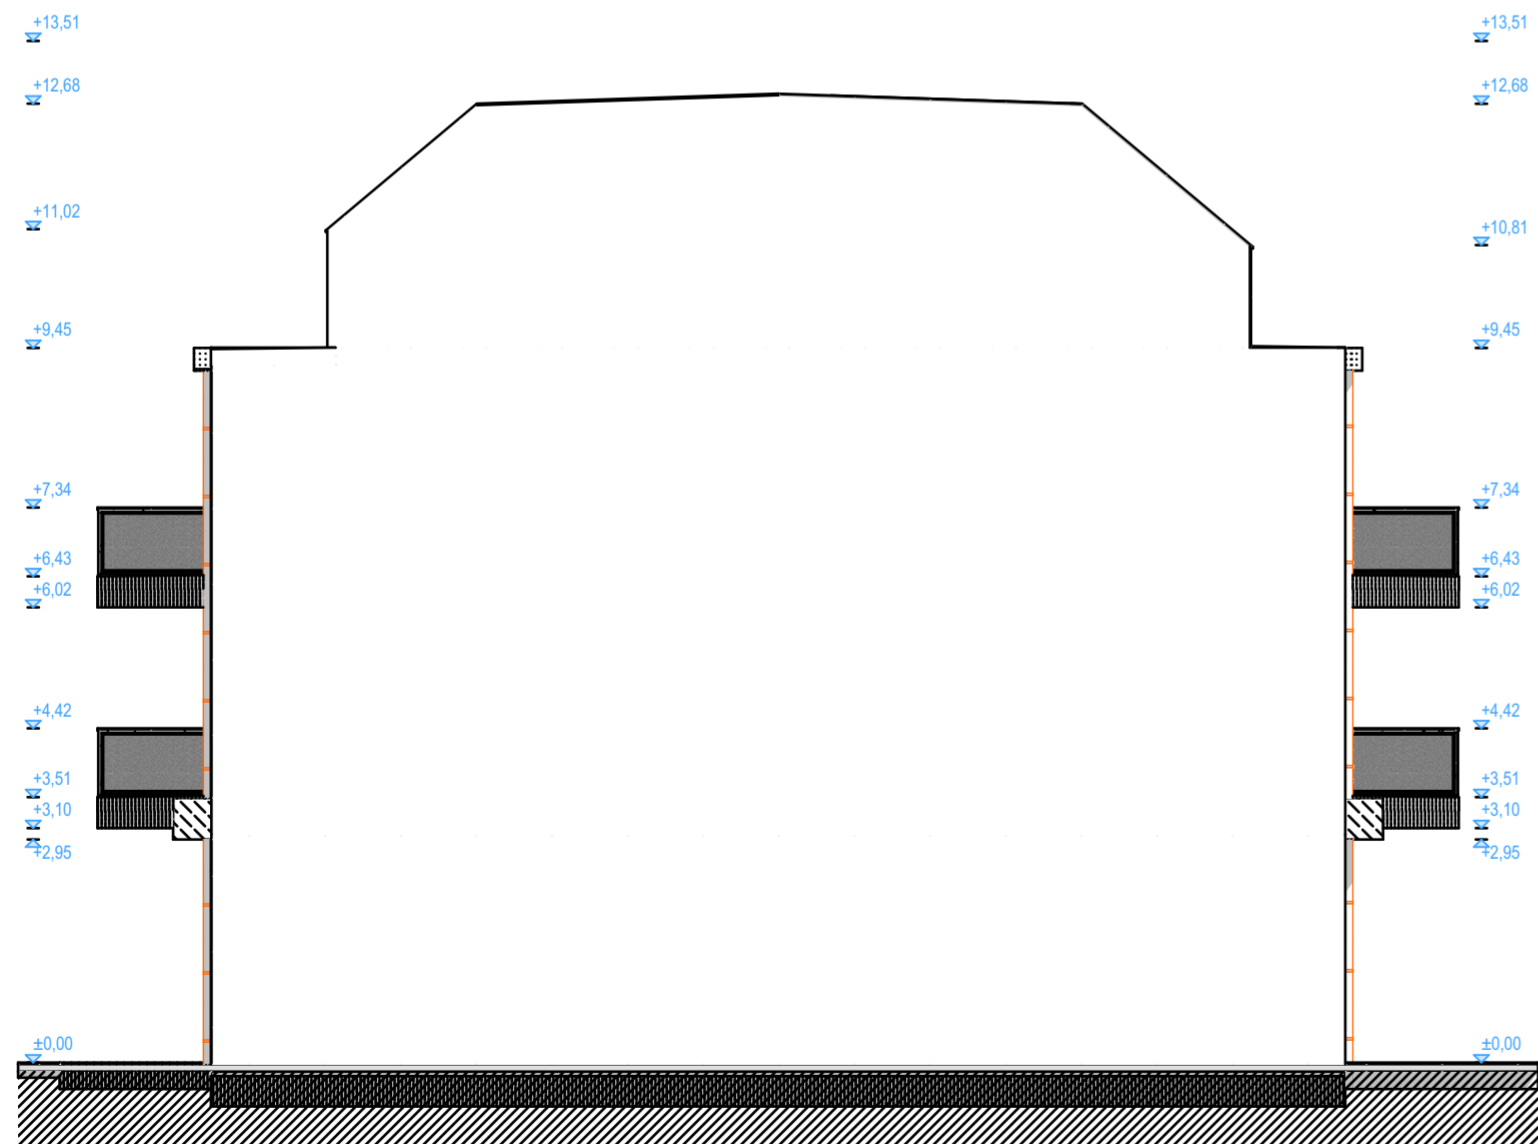

Északi Homlokzat M 1:100

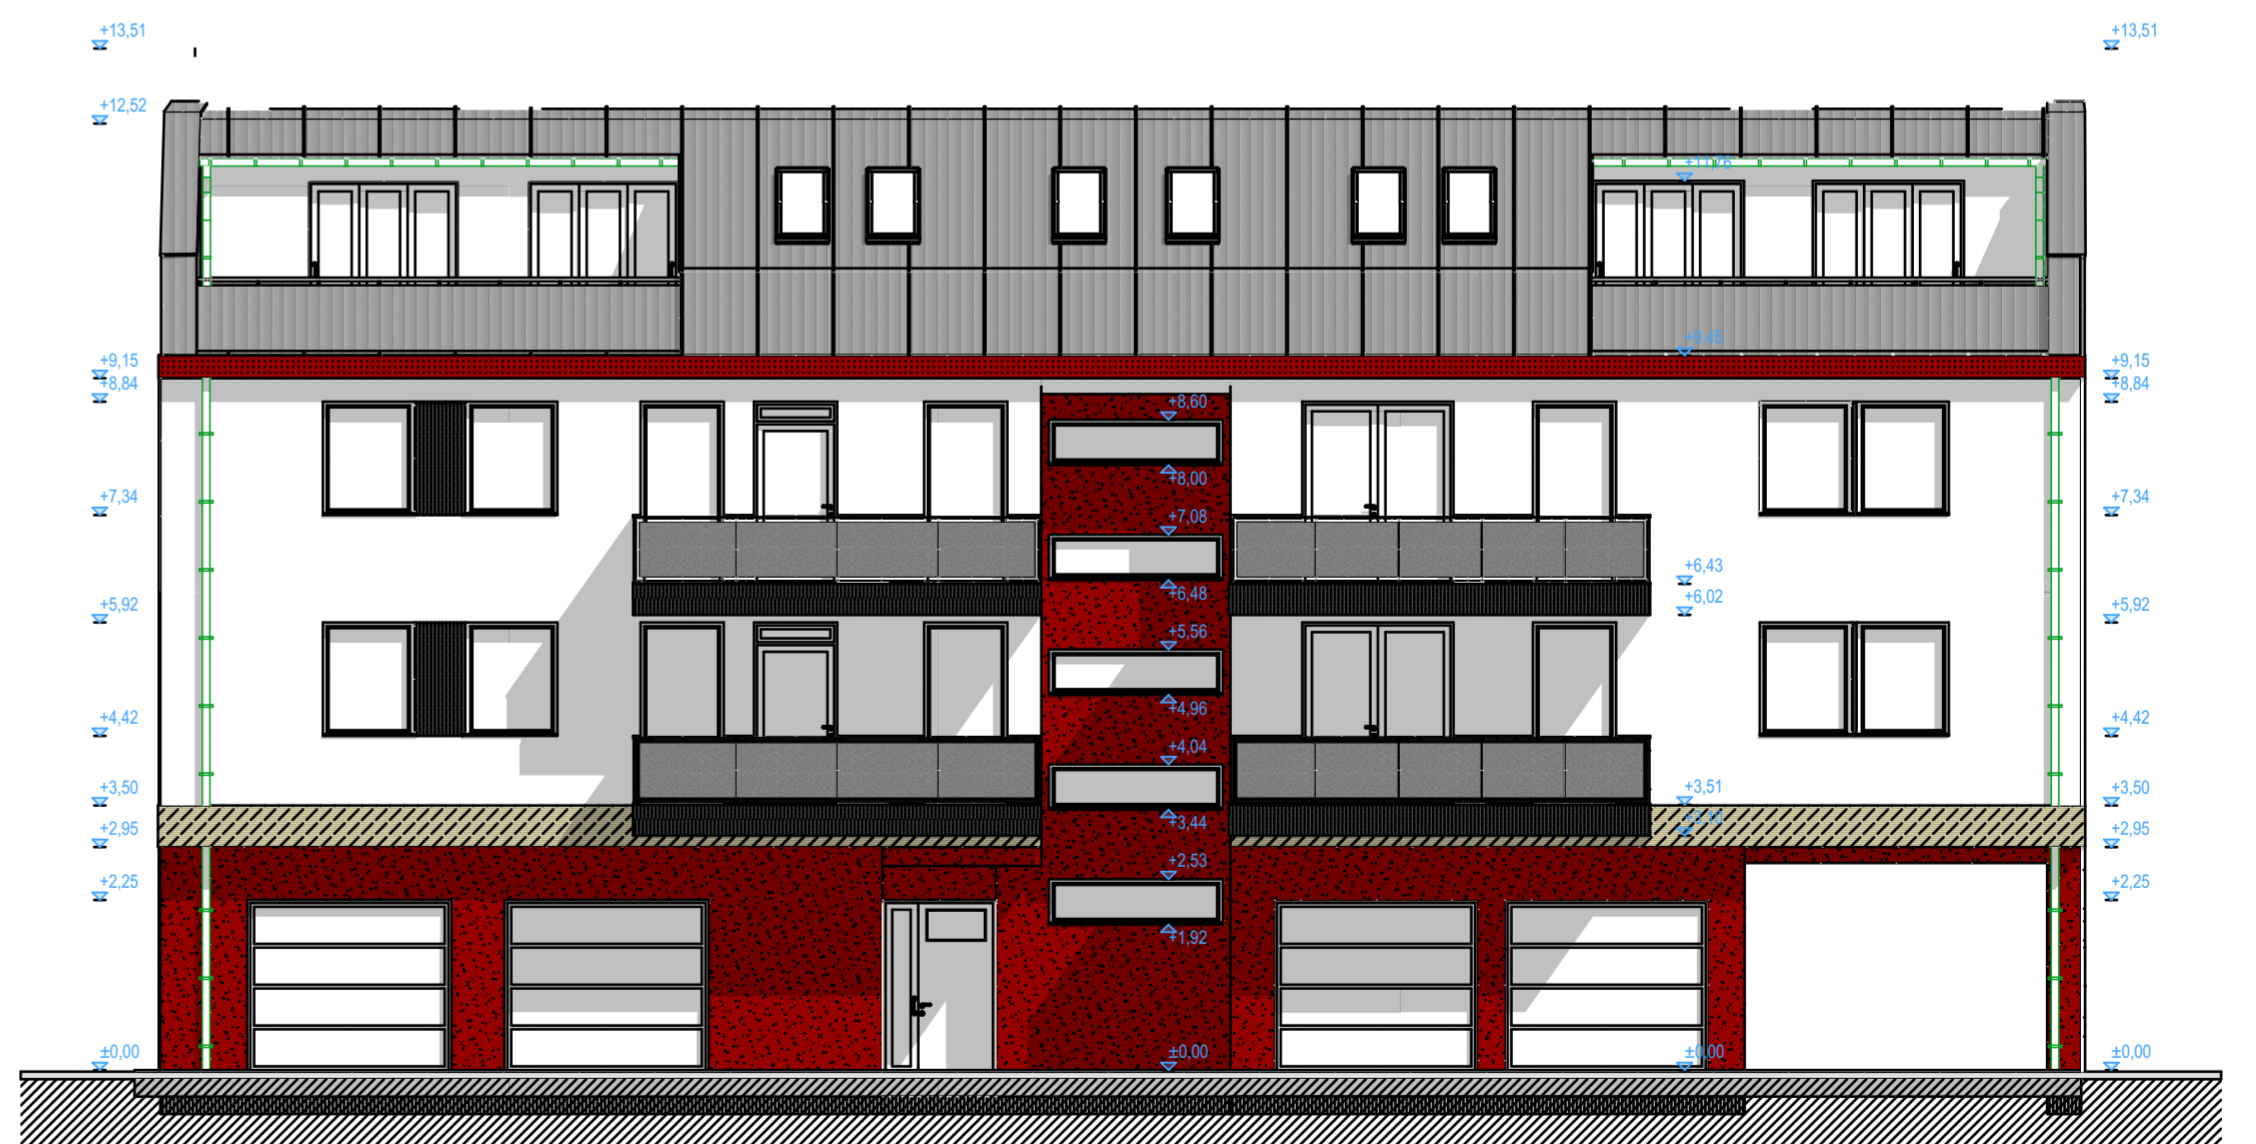

Keleti Homlokzat M 1:100

		DÁTUM: 2024.10.24.
TERVFAJTA: 3 Épületes Társasház		M=1:100
MEGRENDELŐ: AKM METAL PLUSZ Kft. 4400 Nyíregyháza Zombori bokor.11		#Tev állapota
ÉPÍTÉS HELYE: 4400 Nyíregyháza Vasgyár u. Hrsz:5828/1		
RAJZ MEGNEVEZÉSE: Homlokzatok		E-7
RAJZOLÓ-SZERKESZTŐ: Koltman Iván	TERVEZŐ MUNKATÁRS: Koltman Iván	TERVEZŐ: Koltman Iván